


Floor Plan

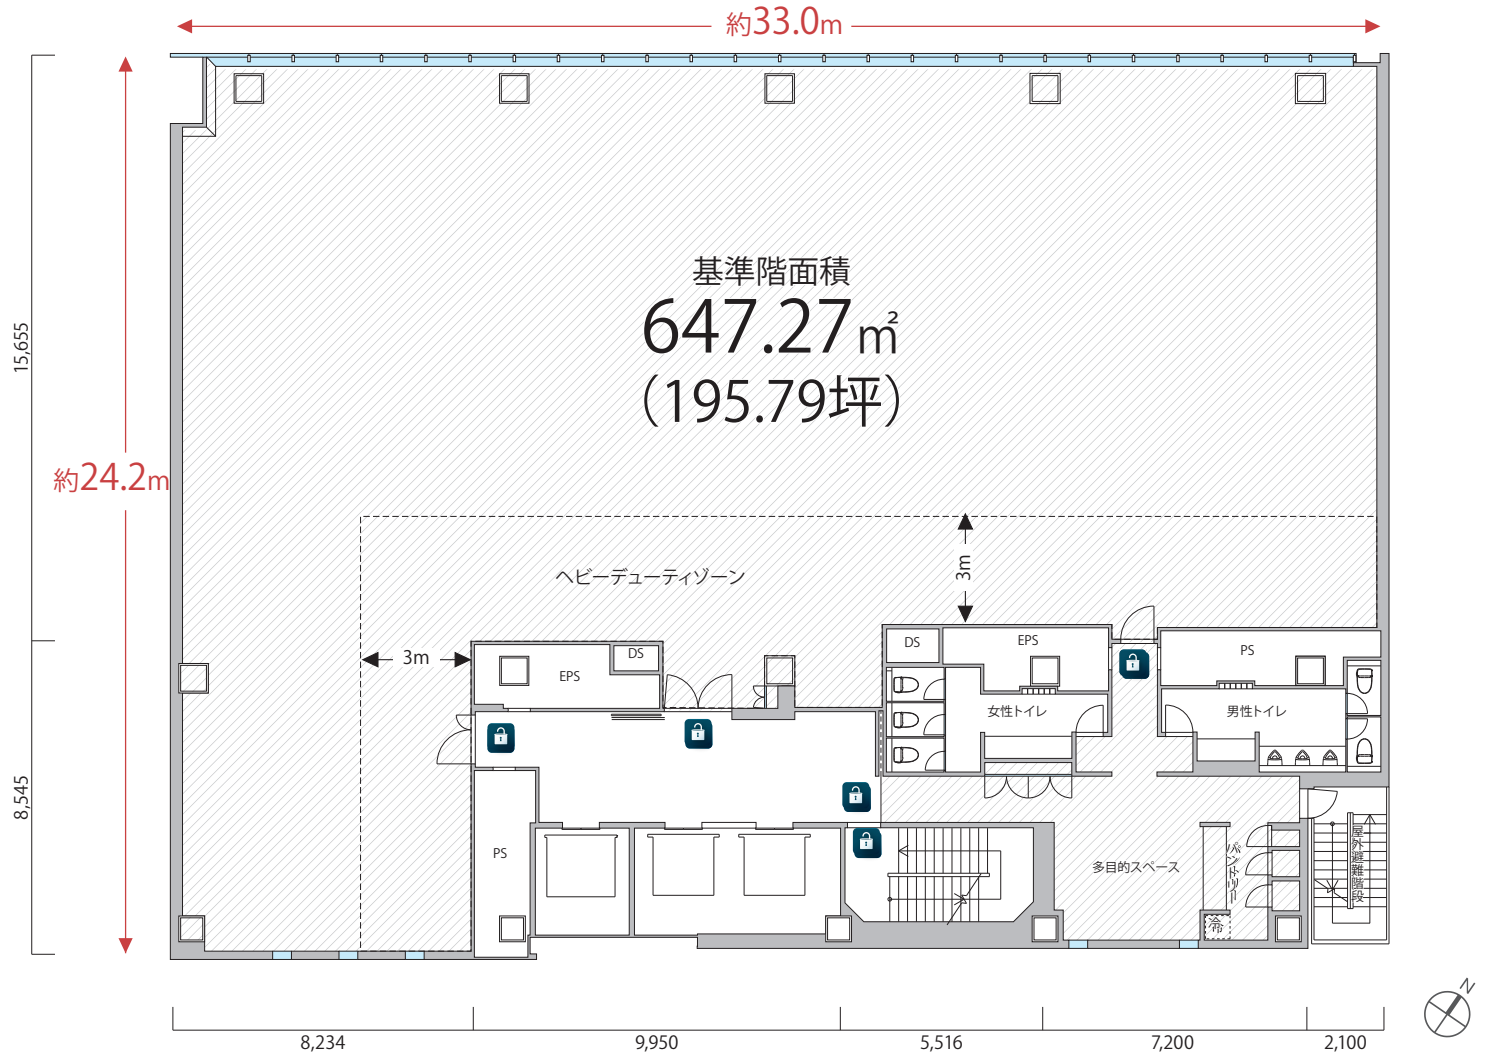

■ 貸室対象範囲 □ ヘビーデューティゾーン(最大1,000Kg/m²)

■ 貸室フロア(2~9F)平面図

PMO 日本橋江戸通 各フロア面積

階	貸室面積(坪)	天井高
9F	647.27m ² (195.79坪)	2.8m
8F	647.27m ² (195.79坪)	2.8m
7F	647.27m ² (195.79坪)	2.8m
6F	647.27m ² (195.79坪)	2.8m
5F	647.27m ² (195.79坪)	2.8m
4F	647.27m ² (195.79坪)	2.8m
3F	647.27m ² (195.79坪)	2.8m
2F	647.27m ² (195.79坪)	2.8m
1F	エントランスホール	3.5m

総貸室床面積 5,178.16m²(約1,566.39坪)

天井高 2,800mm (無柱空間設計)	電気容量 60VA/m² (75VAまで増強可)	最大床荷重 500kg/m² (ヘビーデューティゾーン: 最大1,000Kg/m ²)
OAフロア 高さ 100mm	個別空調 13ゾーン	非常用発電機 24時間 (10kva/フロア程度)