


# Floor Plan

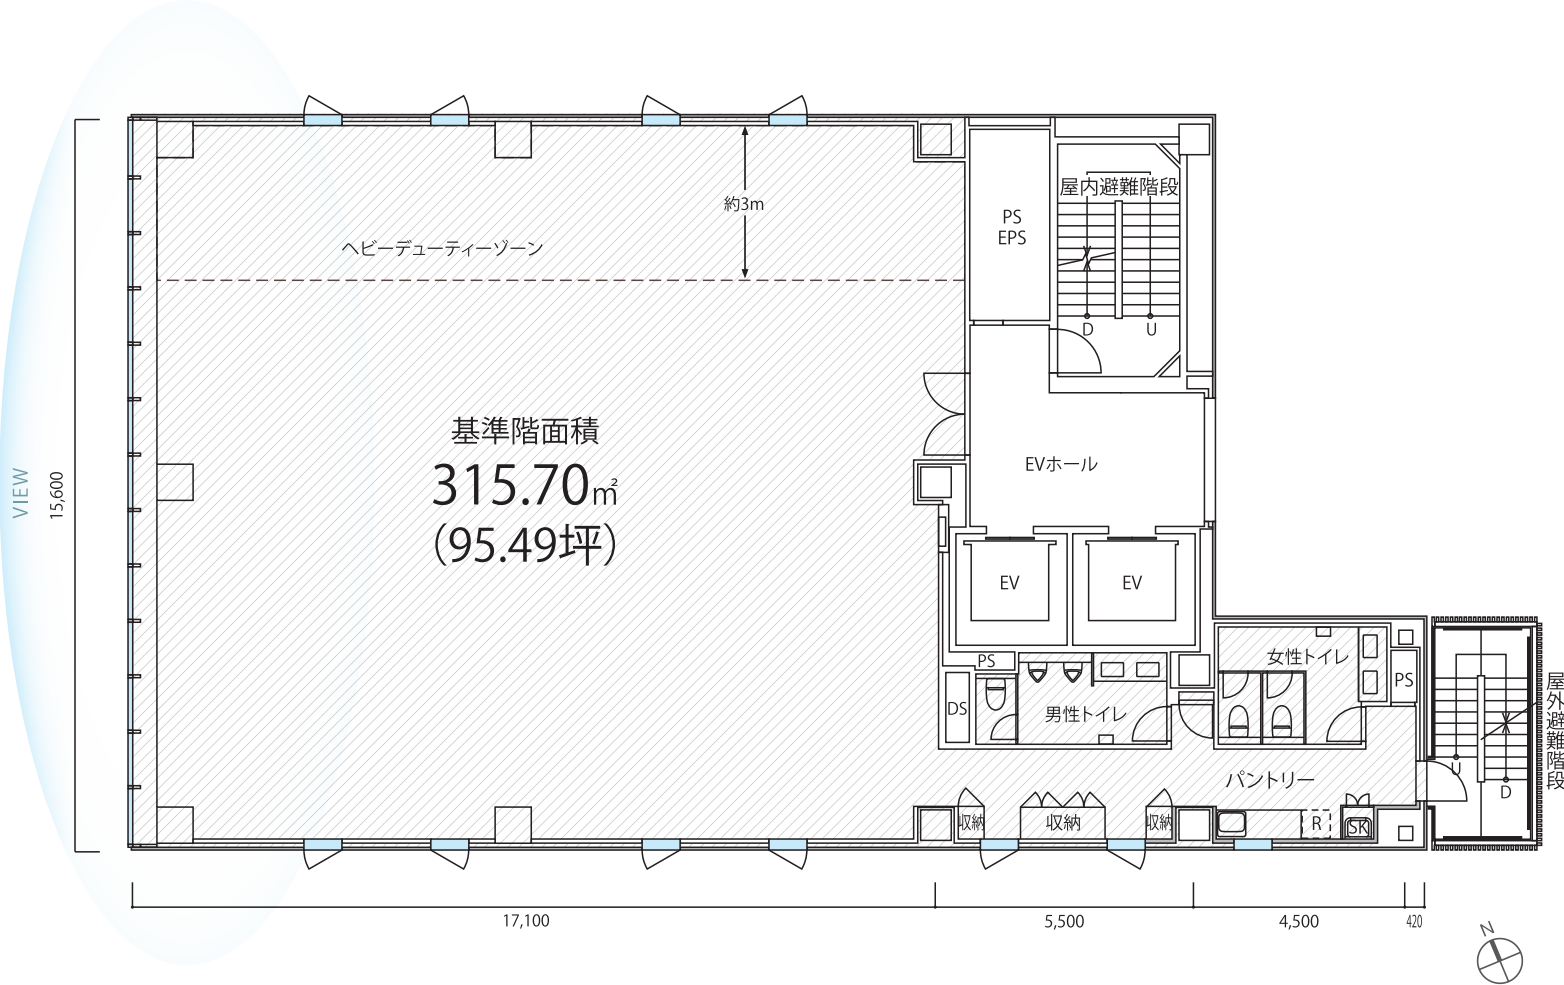

▨ 貸室対象範囲 ▤ ヘビーデューティーゾーン(最大1,000Kg/m<sup>2</sup>)

■ 貸室フロア(2~12F)平面図

## PMO 日本橋茅場町 各フロア面積

階	貸室面積(坪)	天井高
12F	315.70 <sup>m</sup> <sub>2</sub> (95.49坪)	2.8m
11F	315.70 <sup>m</sup> <sub>2</sub> (95.49坪)	2.8m
10F	315.70 <sup>m</sup> <sub>2</sub> (95.49坪)	2.8m
9F	315.70 <sup>m</sup> <sub>2</sub> (95.49坪)	2.8m
8F	315.70 <sup>m</sup> <sub>2</sub> (95.49坪)	2.8m
7F	315.70 <sup>m</sup> <sub>2</sub> (95.49坪)	2.8m
6F	315.70 <sup>m</sup> <sub>2</sub> (95.49坪)	2.8m
5F	315.70 <sup>m</sup> <sub>2</sub> (95.49坪)	2.8m
4F	315.70 <sup>m</sup> <sub>2</sub> (95.49坪)	2.8m
3F	315.70 <sup>m</sup> <sub>2</sub> (95.49坪)	2.8m
2F	315.70 <sup>m</sup> <sub>2</sub> (95.49坪)	2.8m
1F	エントランスホール	3.5m

総貸室床面積 3472.70<sup>m</sup><sub>2</sub> (約1,050.49坪)

天井高  
**2,800mm**  
(無柱空間設計)

電気容量  
**60VA/m<sup>2</sup>**  
(75VAまで増強可)

最大床荷重  
**500kg/m<sup>2</sup>**  
(ヘビーデューティーゾーン:  
最大1,000Kg/m<sup>2</sup>)

OAフロア  
高さ**100mm**

システム天井  
**600×600mm**  
(グリッド式)

個別空調  
**8ゾーン**