

FLOOR

- ・天井高 2.8m の無柱空間
- ・12 ゾーン分割の個別空調が快適性と省エネ性を両立
- ・600×600mm グリッド式システム天井を採用


利用効率を
最大限に高めるフロア設計。

天井高
2,800mm
(グリッド天井)

電気容量
60VA/㎡
(75VAまで増強可)

床荷重
500kg/㎡
(ヘビーデューティーゾーン：最大1,000kg/㎡)

OAフロア
高さ**100mm**

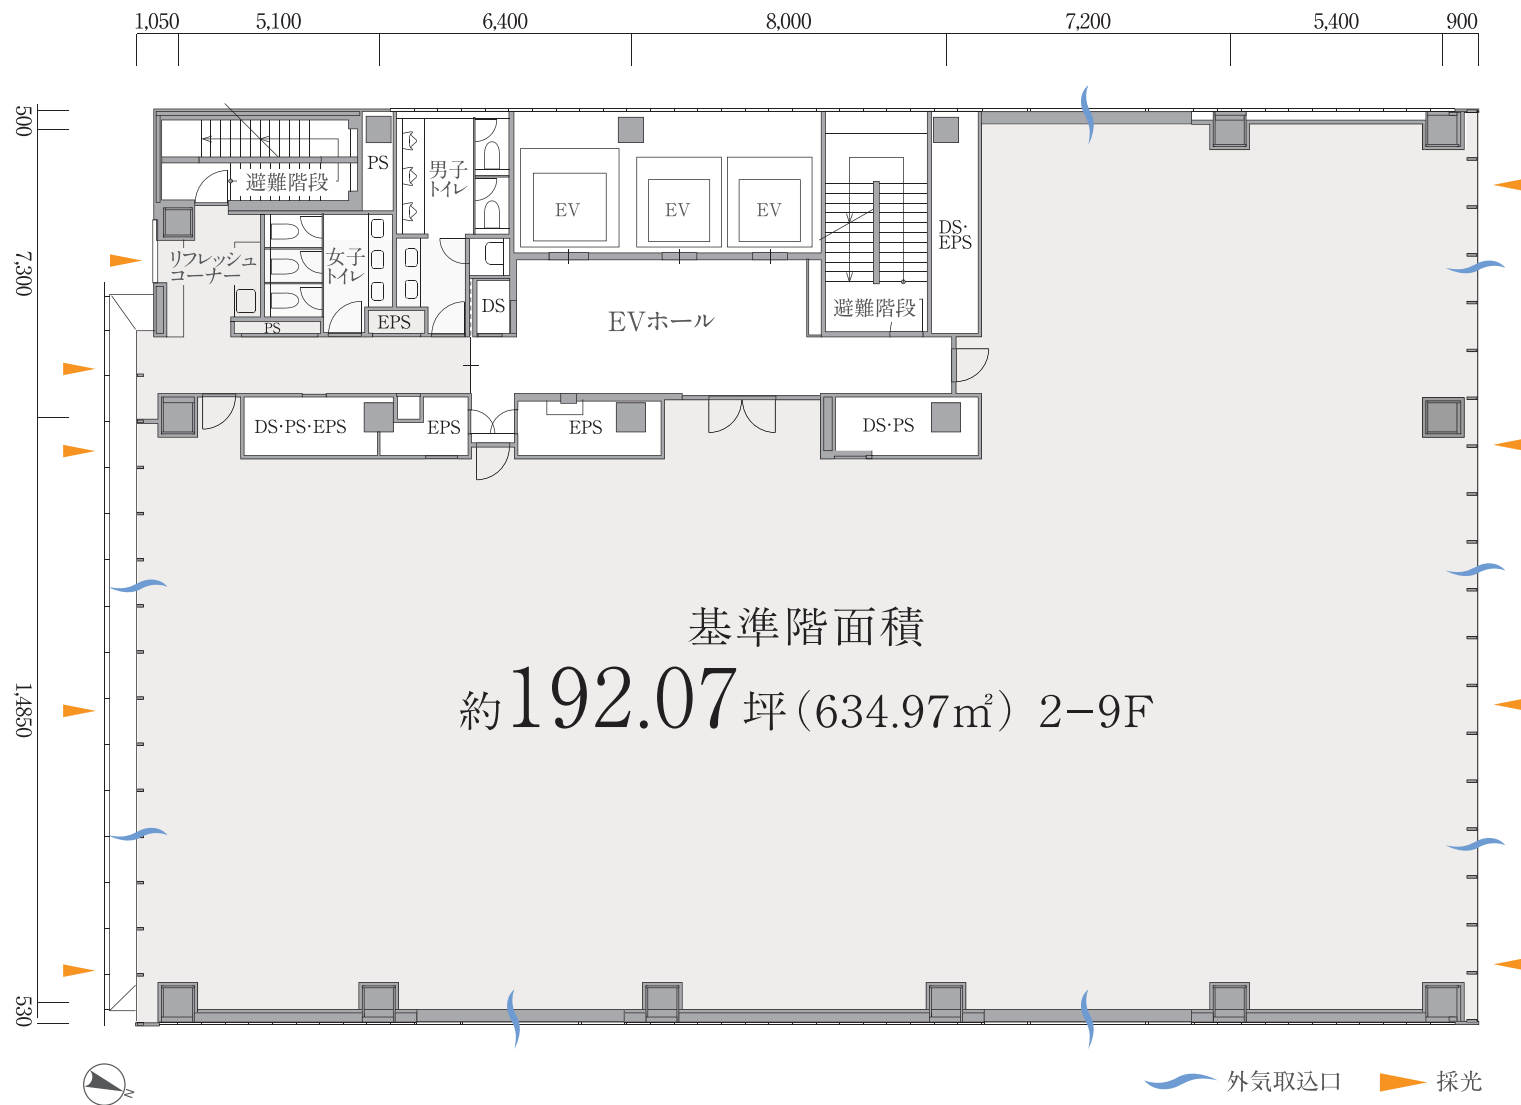

■貸室フロア(2~9F)平面図 ※掲載の図面は、設計段階のもので今後変更となる可能性があります。