


# Floor Plan

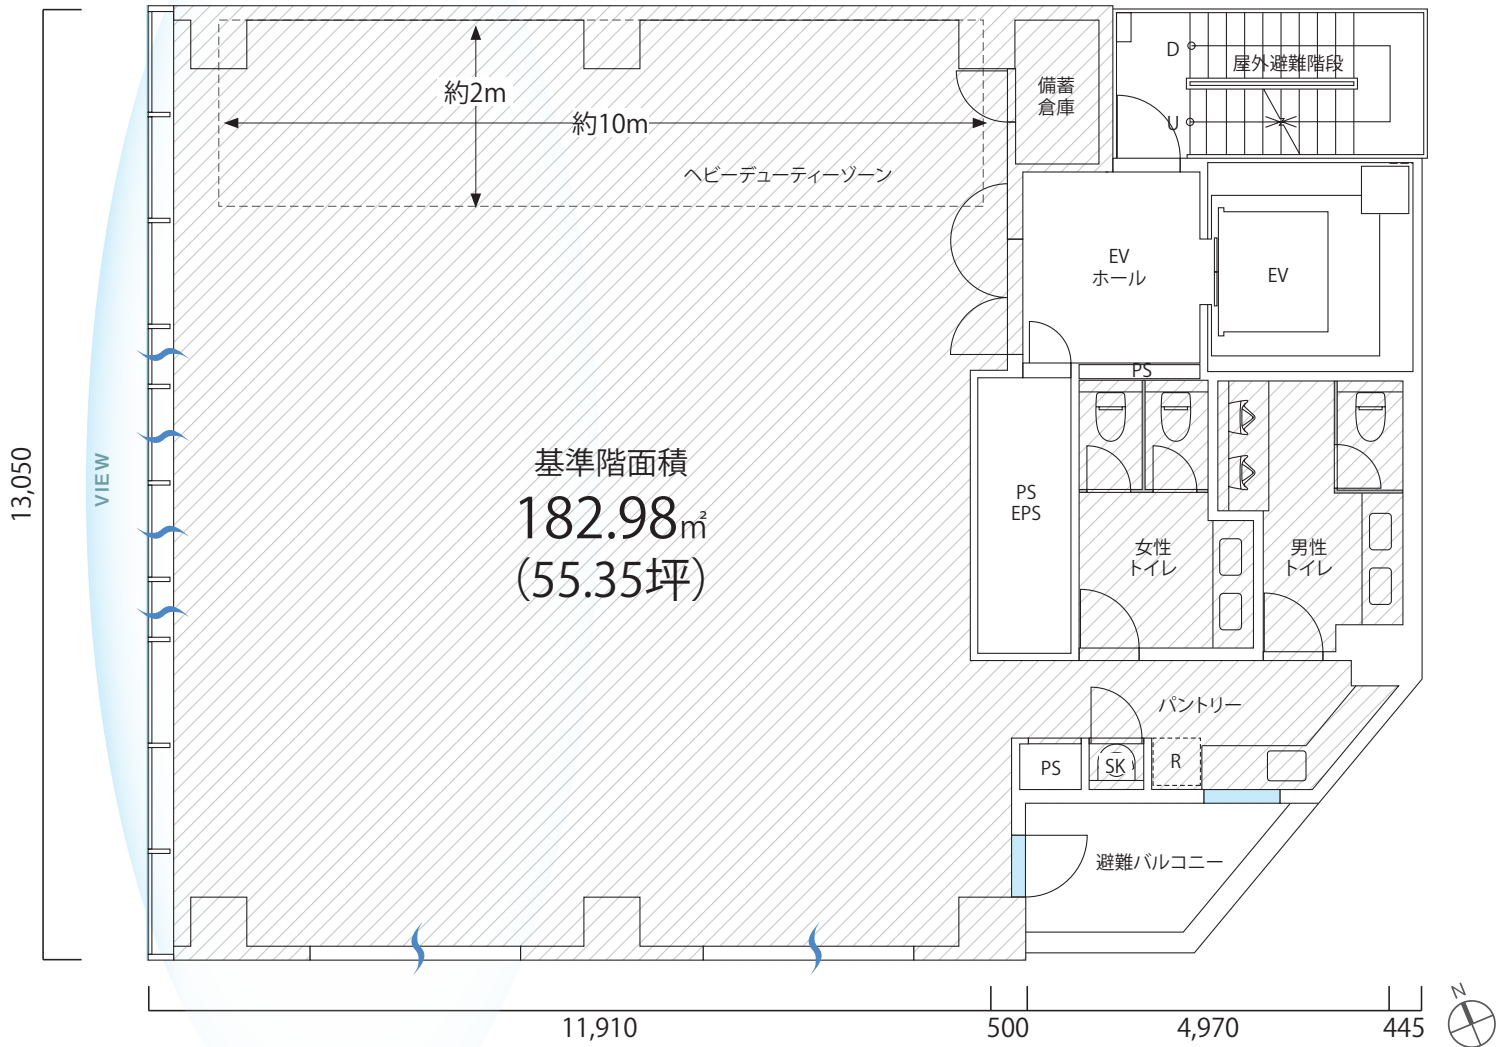

▨ 貸室対象範囲 ▤ ヘビーデューティーゾーン(最大1,000Kg/m<sup>2</sup>)

■ 貸室フロア(2~8F)平面図

## PMO 芝大門 各フロア面積

階	貸室面積(坪)	天井高
9F	182.98 <sup>m</sup> <sub>2</sub> (55.35坪)	2.75m
8F	182.98 <sup>m</sup> <sub>2</sub> (55.35坪)	2.75m
7F	182.98 <sup>m</sup> <sub>2</sub> (55.35坪)	2.75m
6F	182.98 <sup>m</sup> <sub>2</sub> (55.35坪)	2.75m
5F	182.98 <sup>m</sup> <sub>2</sub> (55.35坪)	2.75m
4F	182.98 <sup>m</sup> <sub>2</sub> (55.35坪)	2.75m
3F	182.98 <sup>m</sup> <sub>2</sub> (55.35坪)	2.75m
2F	182.98 <sup>m</sup> <sub>2</sub> (55.35坪)	2.75m
1F	エントランスホール	3.5m

総貸室床面積 1,463.36<sup>m</sup><sub>2</sub> (約442.66坪)

天井高  
**2,750mm**  
(無柱空間設計)

電気容量  
**60VA/m<sup>2</sup>**  
(75VAまで増強可)

最大床荷重  
**500kg/m<sup>2</sup>**  
(ヘビーデューティーゾーン:  
最大1,000Kg/m<sup>2</sup>)

OAフロア  
高さ**100mm**

システム天井  
**600×600mm**  
(グリッド式)

個別空調  
**4ゾーン**